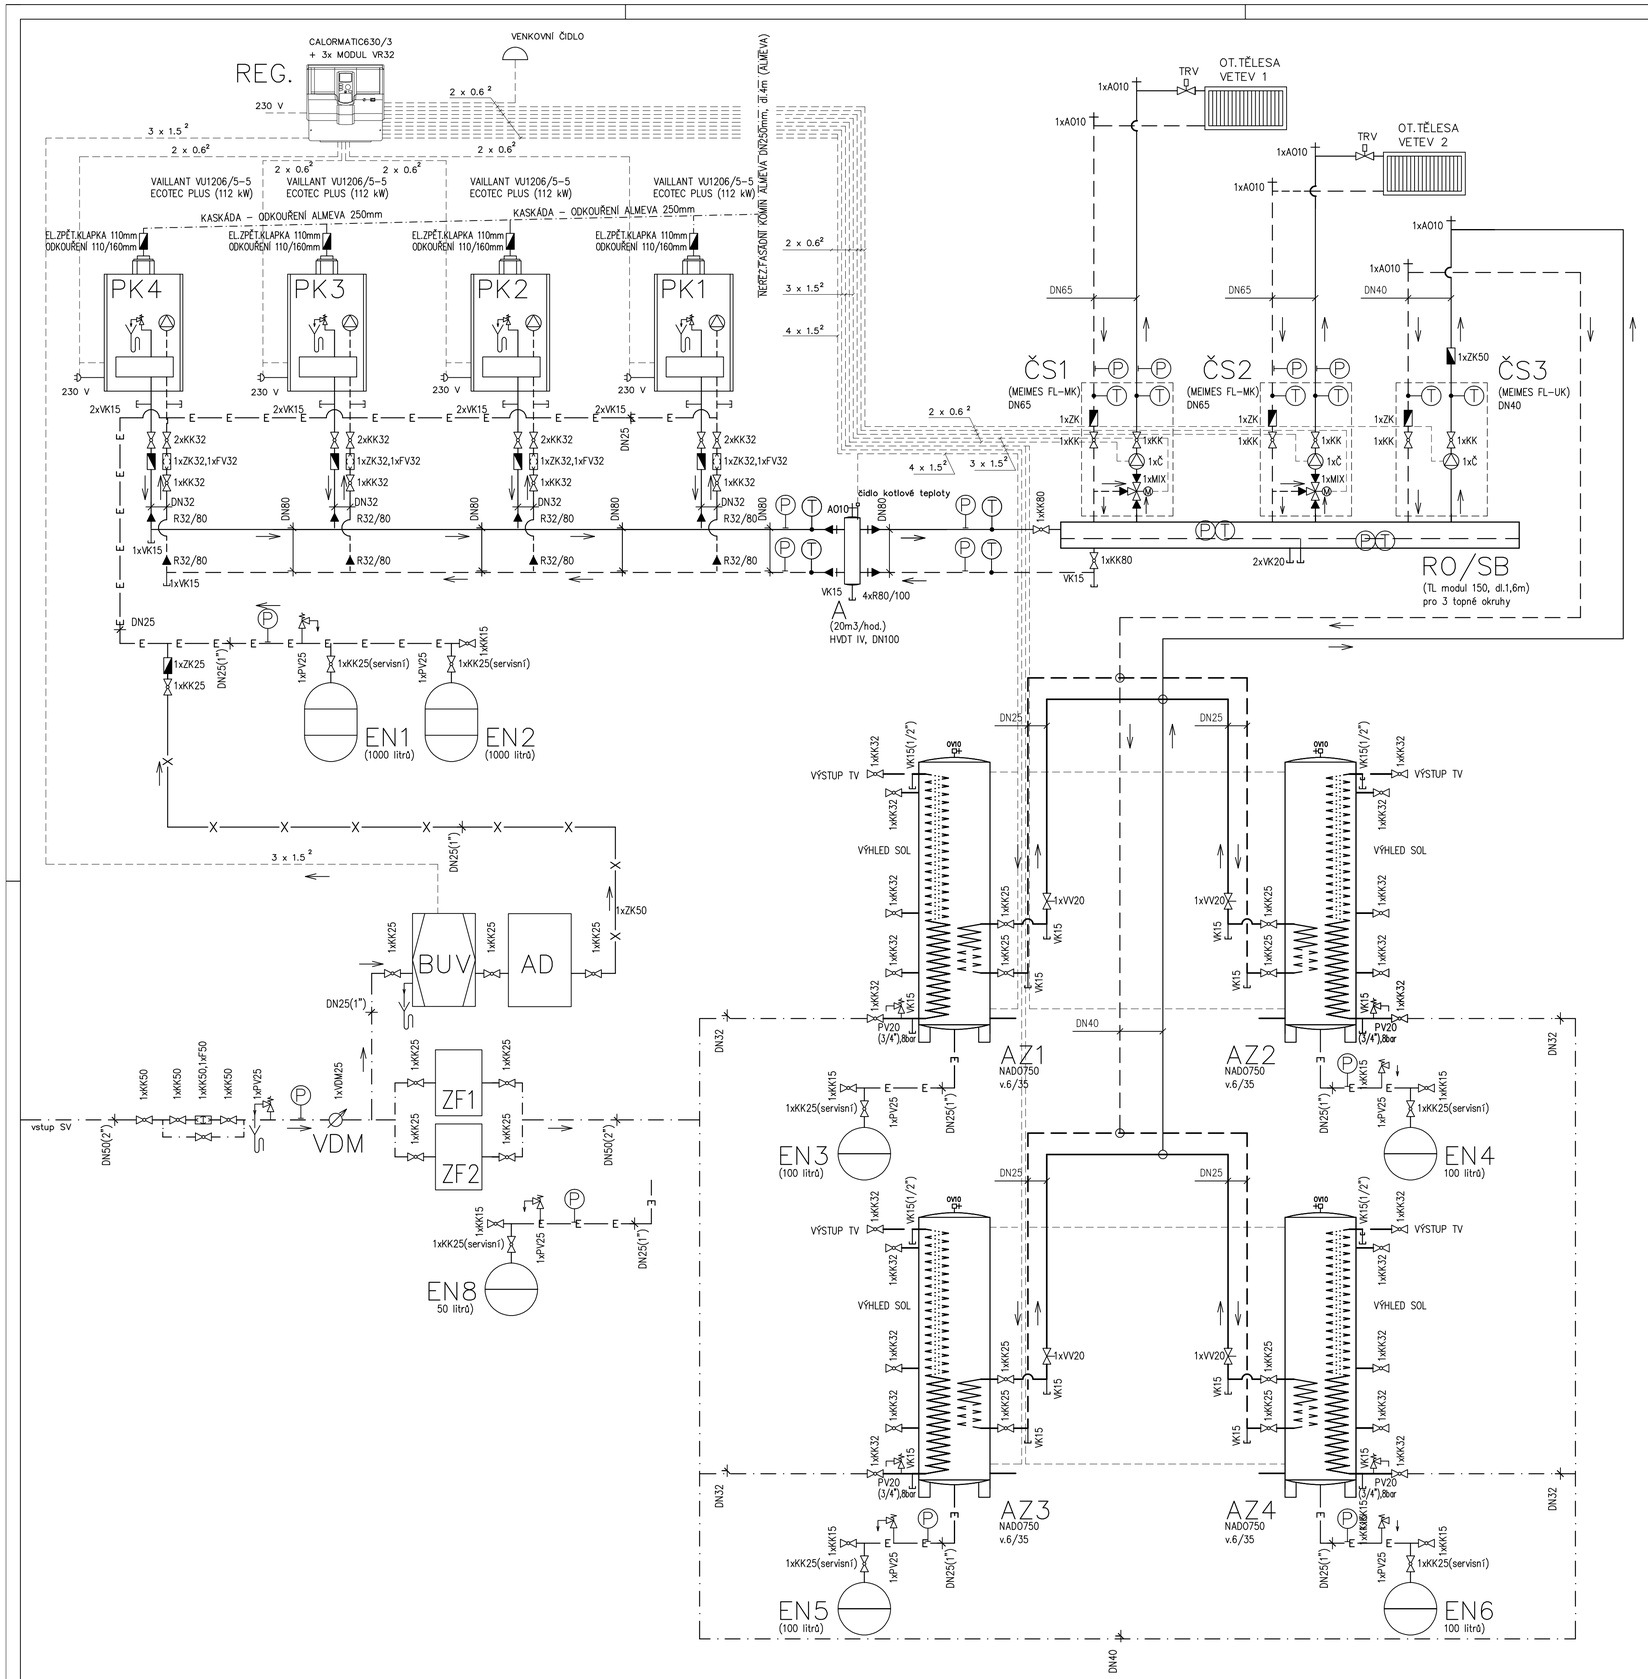

SPECIFIKACE HLAVNÍHO MATERIÁLU

POZ.	NÁZEV	M.J.
PK1–PK4	PLYNOVÝ KOTEL KONDENZAČNÍ VAILLANT VU1206/5-5 ECO TEC + (112kW)	4
REG.	EKVITERMNÍ REGULÁTOR VAILLANT CALORMATIC 630/2 + 3x MODUL VR32	1
AZ1–4	NEPŘÍMOTOPNÝ OHŘÍVAČ TUV DRAŽICE NAD01000 v6/45 PN4 (1000/45 litrů)	4
A	ANULOID–HYDRAULICKÝ VYROVNÁVAČ DYNAMICKÉHO TLAKU,HVDT4(20m3/h), DN100	1
MIX	3CESTNÝ VENTIL EDEM3–40–26 DN40 Kv26,vč. pohonu ELODRIVE	1
ČS1	ČERPADLOVÁ SKUPINA SMĚŠOVANÁ MEIBES DN65 (vč.Č a MIX)	1
ČS2	ČERPADLOVÁ SKUPINA SMĚŠOVANÁ MEIBES DN65 (vč.Č a MIX)	1
ČS3	ČERPADLOVÁ SKUPINA NESMĚŠOVANÁ MEIBES DN50 (vč.Č)	1
EN1,2	TLAKOVÁ EXPANZNÍ NÁDOBA REFLEX 1000 Litrů, 6 bar, vč.přísluš.	2
EN3–6	TLAKOVÁ EXPANZNÍ NÁDOBA REFLEX 100 Litrů, 6 bar, vč.přísluš.	4
EN7	TLAKOVÁ EXPANZNÍ NÁDOBA REFLEX 80 Litrů, 6 bar, vč.přísluš.	1
BÚV	ÚPRAVNA VODY REFLEX FILLSET+FILLSOFT (ODDĚL.ČLEN+ZMĚKČ.FILTR)	1
VDM	VODOMĚR ENBRA IBRF DN25 Q3,5 M3	1
AD	AUTOMATICKÉ DOPLŇOVÁNÍ REFLEX MAGCONTROL, vč.příslušenství	1
ZF	ZMĚKČOVACÍ FILTR PRO TUV SILIPHOS, vč.příslušenství	2
RV1,2	REGULAČNÍ (VYVAŽOVACÍ) VENTIL CRANE D931, DN32 (5/4")	2
VV1–4	VYVAŽOVACÍ VENTIL CRANE D931, DN20	4

LEGENDA ARMATUR

	OBĚHOVÉ ČERPADLO WILO
	TROJCESTNÝ ROZDĚLOVACÍ VENTIL,vč.pohonu
	KULOVÝ KOHOUT ZÁVITOVÝ
	ZPĚTNÁ KLAPKA ZÁVITOVÁ
	FILTR VODNÍ ZÁVITOVÝ
	FILTR VÍŘIVÝ K BÚV
	VODOMĚR ZÁVITOVÝ
	POJISTNÝ VENTIL ZÁVITOVÝ
	ZAÚSTĚNÍ DO KANALIZACE
	VYPOUŠTĚCÍ KOHOUT ZÁVITOVÝ
	ODVZDUŠŇOVACÍ VENTIL ZÁVITOVÝ
P	TLAKOMĚR TECHNICKÝ D100 (0 – 400 kPa)
T	TEPLOMĚR TECHNICKÝ D100 (0 – 120 °C)

LEGENDA POTRUBÍ

	TOPNÉ POTRUBÍ – 80°C
	ZPĚTNÉ POTRUBÍ – 60°C
	EXPANZNÍ POTRUBÍ
	DOPLŇOVACÍ POTRUBÍ
	POTRUBÍ STUDENÉ VODY (SV)
	POTRUBÍ TEPLÉ VODY (TV)
	POTRUBÍ CIRKULACE TEPLÉ VODY (CTUV)
	ELEKTROINSTALACE

Vypracoval	Zodp. projektant	Tech. kontrola
M.Kadlec	M.Kadlec	M.Kadlec
Kreslil CADKON		

MICHAL KADLEC
Tovární 1112, 53701 CHRUDIM
email:kadlec.tzb@gmail.com, tel:603234527

Investor: Bytové družstvo Lehovec

Akce: ZMĚNA ZDROJE TEPLA PRO VYTÁPĚNÍ A OHŘEV TV
BYTOVÝ DŮM (166 b.j.)
Kukelská č.p.904,PHA 9–LEHOVEC

Obsah výkresu: SCHEMA ZAPOJENÍ

formát	8A
datum	07/2015
Účel	DSP + DPS
č. zakázky	2015
č. kopie	
archivní č.	
Měřítko	–
Č. výkresu	UT01